

PIANO OPERATIVO
COMUNALE DI
PROTEZIONE CIVILE
L. 225/1992
D.Lgs.112/1998 L.R. 1/2005
ANNO 2021



Città di Maranello

Comune di Maranello : Il Sindaco
Luigi Zironi

Comune di Maranello: L'Assessore LLPP
Arch. Chiara Ferrari

Comune di Maranello: L'Assessore all'Ambiente e Protezione Civile
Ing. Elisabetta Marsigliante

Il responsabile del procedimento
Arch. Elisa Tommasini

Reservato finché è data di riferimento. Delinea di Approvazione

OGGETTO
**AREE DI EMERGENZA E PUNTI CRITICI
(RISCHIO SISMICO)**

ELABORATO
1

DISEGNO:
EMISSIONE: Emissione

SCALA: 1:10000
DATA: NOV 2021

Servizio Progettazione, Via Vittorio Veneto 9, Tel 0536 / 240057 - 240059
Servizio Manutenzione e Gestione del Patrimonio, Via Vittorio Veneto 9, Tel 0536 / 240053 - 240063
Fax 0536 / 946144

Proprietà Riservata - Riproduzione anche parziale vietata a termini di legge

LEGENDA:

- Area urbana
- Limite territoriale comunale
- Viabilità principale
- Infrastrutture di connessione da C.L.E. - Accessibilità
- Infrastrutture di connessione da C.L.E. - Connessione

SOTTOPASSI

- SOTTOPASSO CICLOPEDONALE VIA 8 MARZO
- SOTTOPASSO CICLOPEDONALE TERMINAL BUS
- SOTTOPASSO STRADALE VIA GRIZZAGA
- SOTTOPASSO CICLOPEDONALE VIA GRIZZAGA
- SOTTOPASSO MISTO VIA VANDELLI
- SOTTOPASSO CICLOPEDONALE VIA ROSSINI
- SOTTOPASSO CICLOPEDONALE VIA TERRA DELLE ROSSE

ELENCO AREE DI EMERGENZA

AREE DI ATTESA

- 1 PARCHEGGIO PIAZZA LIBERTÀ Maranello, Piazza Libertà
- 2 PARCHEGGIO AMENDOLA Maranello, Piazza Amendola
- 3 PARCHEGGIO CROCIALE Crociale, Via Trentino
- 4 PARCHEGGIO TOSCANINI Pozza, Piazza Toscanini
- 5 CAMPO CALCIO GORIZANO Gorzano, Via Zoi 195
- 6 CAMPO CALCIO TORRE MAINA Torre Maina, Via S. Antonio 79
- 7 PARCHEGGIO CIMITERO SAN VENANZIO San Venanzio, Via cappella 1
- 8 PARCHEGGIO BOLOGNA Pozza, Piazza Bologna

CENTRI DI ASSISTENZA

- 1 PALESTRA MESSINEO Maranello, Via Fornace 60
- 2 PALESTRA STRADI Maranello, Via Bolto 29
- 3 PALESTRA RODARI Pozza, Via Vandelli 195

AREE DI ASSISTENZA


- 1 CAMPO SPORTIVO MARANELLO Maranello, Via Dino Ferrari
- 2 PARCHEGGIO VIA GRIZZAGA Maranello, Via Grizzaga
- 3 PARCHEGGIO MUSEO FERRARI Maranello, Via Dino Ferrari
- 4 CAMPO CALCIO POZZA Pozza, Via Ponchielli 35
- 5 CENTRO SPORTIVO GORIZANO Gorzano, Via Zoi 195

AREA DI AMMASSAMENTO

- 1 CENTRO SPORTIVO GORIZANO Gorzano, Via Zoi 195

MAGAZZINI

- 1 MAGAZZINO COMUNALE Maranello, Via Martinella

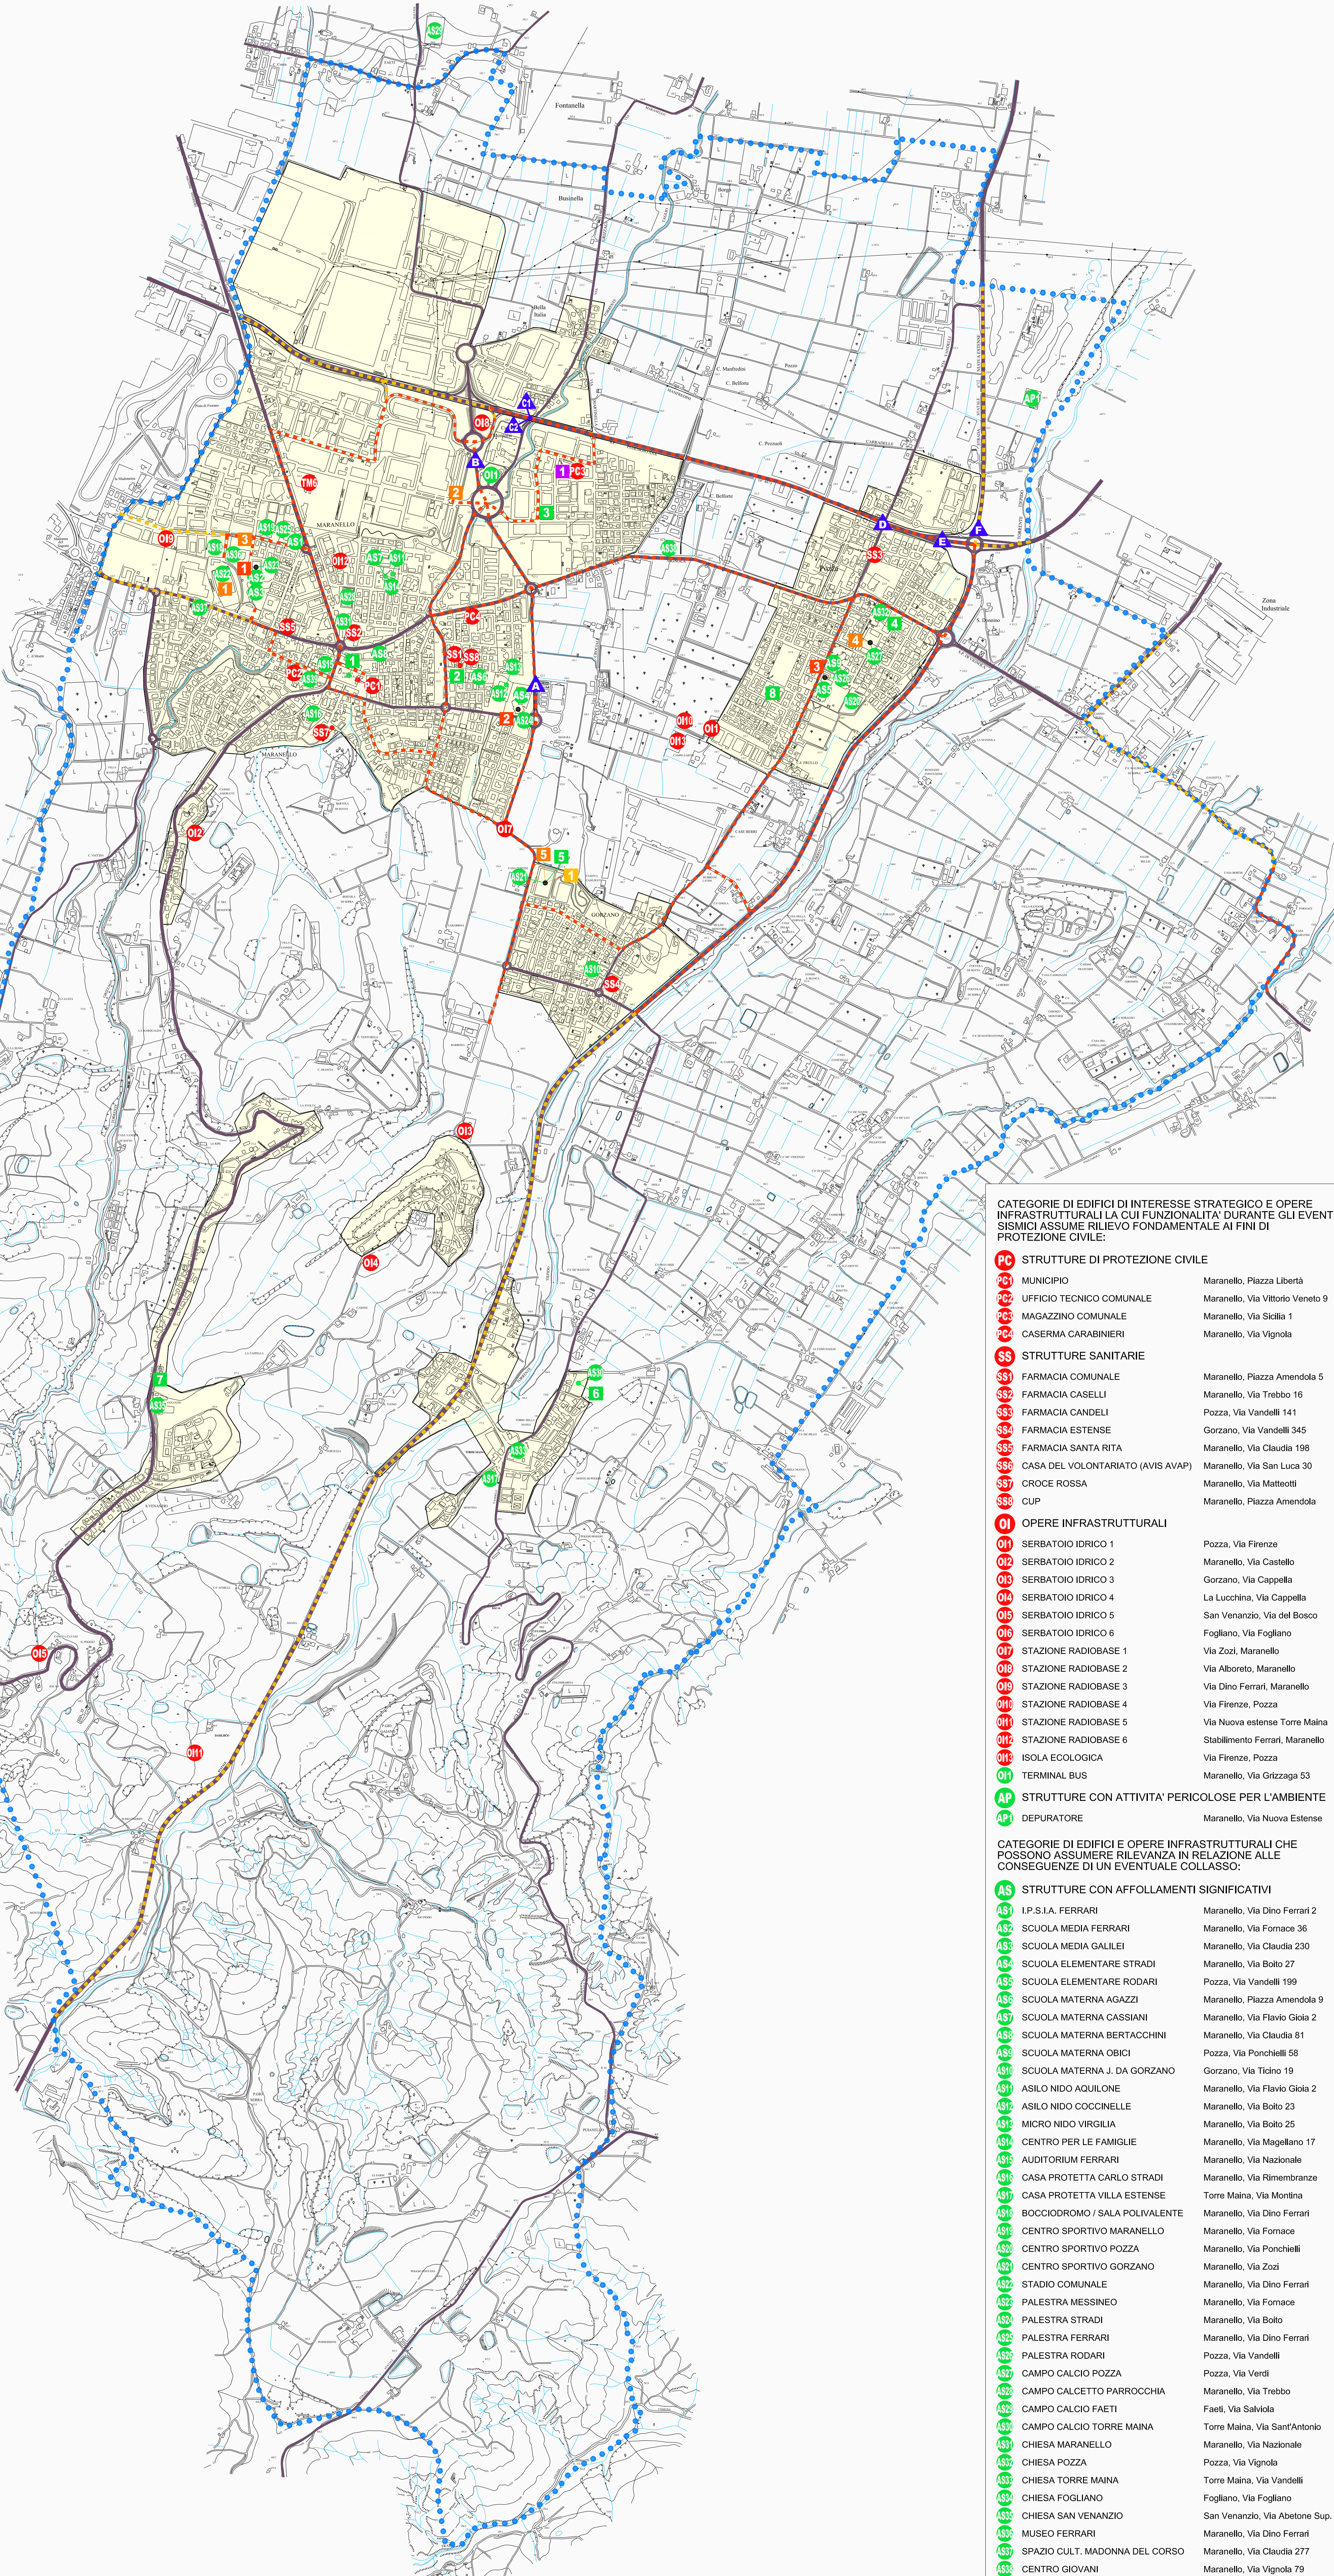

CATEGORIE DI EDIFICI DI INTERESSE STRATEGICO E OPERE INFRASTRUTTURALI LA CUI FUNZIONALITA' DURANTE GLI EVENTI SISMICI ASSUME RILEVANZA FONDAMENTALE AI FINI DI PROTEZIONE CIVILE.		
PC STRUTTURE DI PROTEZIONE CIVILE		
PC1	MUNICIPIO	Maranello, Piazza Libertà
PC2	UFFICIO TECNICO COMUNALE	Maranello, Via Vittorio Veneto 9
PC3	MAGAZZINO COMUNALE	Maranello, Via Sicilia 1
PC4	CASERMA CARABINIERI	Maranello, Via Vignola
SS STRUTTURE SANITARIE		
SS1	FARMACIA COMUNALE	Maranello, Piazza Amendola 5
SS2	FARMACIA CASELLI	Maranello, Via Trebbio 16
SS3	FARMACIA CANDELI	Pozza, Via Vandelli 141
SS4	FARMACIA ESTENSE	Gorzano, Via Vandelli 345
SS5	FARMACIA SANTA RITA	Maranello, Via Claudia 198
SS6	CASA DEL VOLONTARIATO (AVIS AVAP)	Maranello, Via San Luca 30
SS7	CROCE ROSSA	Maranello, Via Matteotti
SS8	CUP	Maranello, Piazza Amendola
OI OPERE INFRASTRUTTURALI		
OI1	SERBATOIO IDRICO 1	Pozza, Via Firenze
OI2	SERBATOIO IDRICO 2	Maranello, Via Castello
OI3	SERBATOIO IDRICO 3	Gorzano, Via Cappella
OI4	SERBATOIO IDRICO 4	La Lucchina, Via Cappella
OI5	SERBATOIO IDRICO 5	San Venanzio, Via del Bosco
OI6	SERBATOIO IDRICO 6	Fogliano, Via Fogliano
OI7	STAZIONE RADIOBASE 1	Via Zoi, Maranello
OI8	STAZIONE RADIOBASE 2	Via Alboreto, Maranello
OI9	STAZIONE RADIOBASE 3	Via Dino Ferrari, Maranello
OI10	STAZIONE RADIOBASE 4	Via Firenze, Pozza
OI11	STAZIONE RADIOBASE 5	Via Nuova estense Torre Maina
OI12	STAZIONE RADIOBASE 6	Stabilimento Ferrari, Maranello
OI13	ISOLA ECOLOGICA	Via Firenze, Pozza
OI14	TERMINAL BUS	Maranello, Via Grizzaga 53
AP STRUTTURE CON ATTIVITA' PERICOLOSE PER L'AMBIENTE		
AP1	DEPURATORE	Maranello, Via Nuova Estense
CATEGORIE DI EDIFICI E OPERE INFRASTRUTTURALI CHE POSSONO ASSUMERE RILEVANZA IN RELAZIONE ALLE CONSEGUENZE DI UN EVENTUALE COLLASSO:		
AS STRUTTURE CON AFFOLLAMENTI SIGNIFICATIVI		
AS1	I.P.S.I.A. FERRARI	Maranello, Via Dino Ferrari 2
AS2	SCUOLA MEDIA FERRARI	Maranello, Via Fornace 36
AS3	SCUOLA MEDIA GALILEI	Maranello, Via Claudia 230
AS4	SCUOLA ELEMENTARE STRADI	Maranello, Via Bolto 27
AS5	SCUOLA ELEMENTARE RODARI	Pozza, Via Vandelli 199
AS6	SCUOLA MATERNA AGAZZI	Maranello, Piazza Amendola 9
AS7	SCUOLA MATERNA CASSIANI	Maranello, Via Flavio Giola 2
AS8	SCUOLA MATERNA BERTACCHINI	Maranello, Via Claudia 81
AS9	SCUOLA MATERNA OBICI	Pozza, Via Ponchielli 58
AS10	SCUOLA MATERNA J. DA GORIZANO	Gorzano, Via Ticino 19
AS11	ASILO NIDO AQUILONE	Maranello, Via Flavio Giola 2
AS12	ASILO NIDO COCCINELLE	Maranello, Via Bolto 23
AS13	MICRO NIDO VIRGILIA	Maranello, Via Bolto 25
AS14	CENTRO PER LE FAMIGLIE	Maranello, Via Magellano 17
AS15	AUDITORIUM FERRARI	Maranello, Via Nazionale
AS16	CASA PROTETTA CARLO STRADI	Maranello, Via Rimembranze
AS17	CASA PROTETTA VILLA ESTENSE	Torre Maina, Via Montina
AS18	BOCCIODROMO / SALA POLIVALENTE	Maranello, Via Dino Ferrari
AS19	CENTRO SPORTIVO MARANELLO	Maranello, Via Fornace
AS20	CENTRO SPORTIVO POZZA	Maranello, Via Ponchielli
AS21	CENTRO SPORTIVO GORIZANO	Maranello, Via Zoi
AS22	STADIO COMUNALE	Maranello, Via Dino Ferrari
AS23	PALESTRA MESSINEO	Maranello, Via Fornace
AS24	PALESTRA STRADI	Maranello, Via Bolto
AS25	PALESTRA FERRARI	Maranello, Via Dino Ferrari
AS26	PALESTRA RODARI	Pozza, Via Vandelli
AS27	CAMPO CALCIO POZZA	Pozza, Via Verdi
AS28	CAMPO CALCETTO PARROCCHIA	Maranello, Via Trebbio
AS29	CAMPO CALCIO FAETI	Faeti, Via Salviola
AS30	CAMPO CALCIO TORRE MAINA	Torre Maina, Via Sant'Antonio
AS31	CHIESA MARANELLO	Maranello, Via Nazionale
AS32	CHIESA POZZA	Pozza, Via Vignola
AS33	CHIESA TORRE MAINA	Torre Maina, Via Vandelli
AS34	CHIESA FOGLIANO	Fogliano, Via Fogliano
AS35	CHIESA SAN VENANZIO	San Venanzio, Via Abetone Sup.
AS36	MUSEO FERRARI	Maranello, Via Dino Ferrari
AS37	SPAZIO CULT. MADONNA DEL CORSO	Maranello, Via Claudia 277
AS38	CENTRO GIOVANI	Maranello, Via Vignola 79
AS39	BIBLIOTECA MABIC	Maranello, Via Vittorio Veneto 5

Città di Maranello

razione

ento Delib

brie dati

ELABORATO


2

SCALA: 1:10000

DATA: NOV 2021

6 / 240057 - 240059
Tel 0536 / 240053 - 240063


di legge

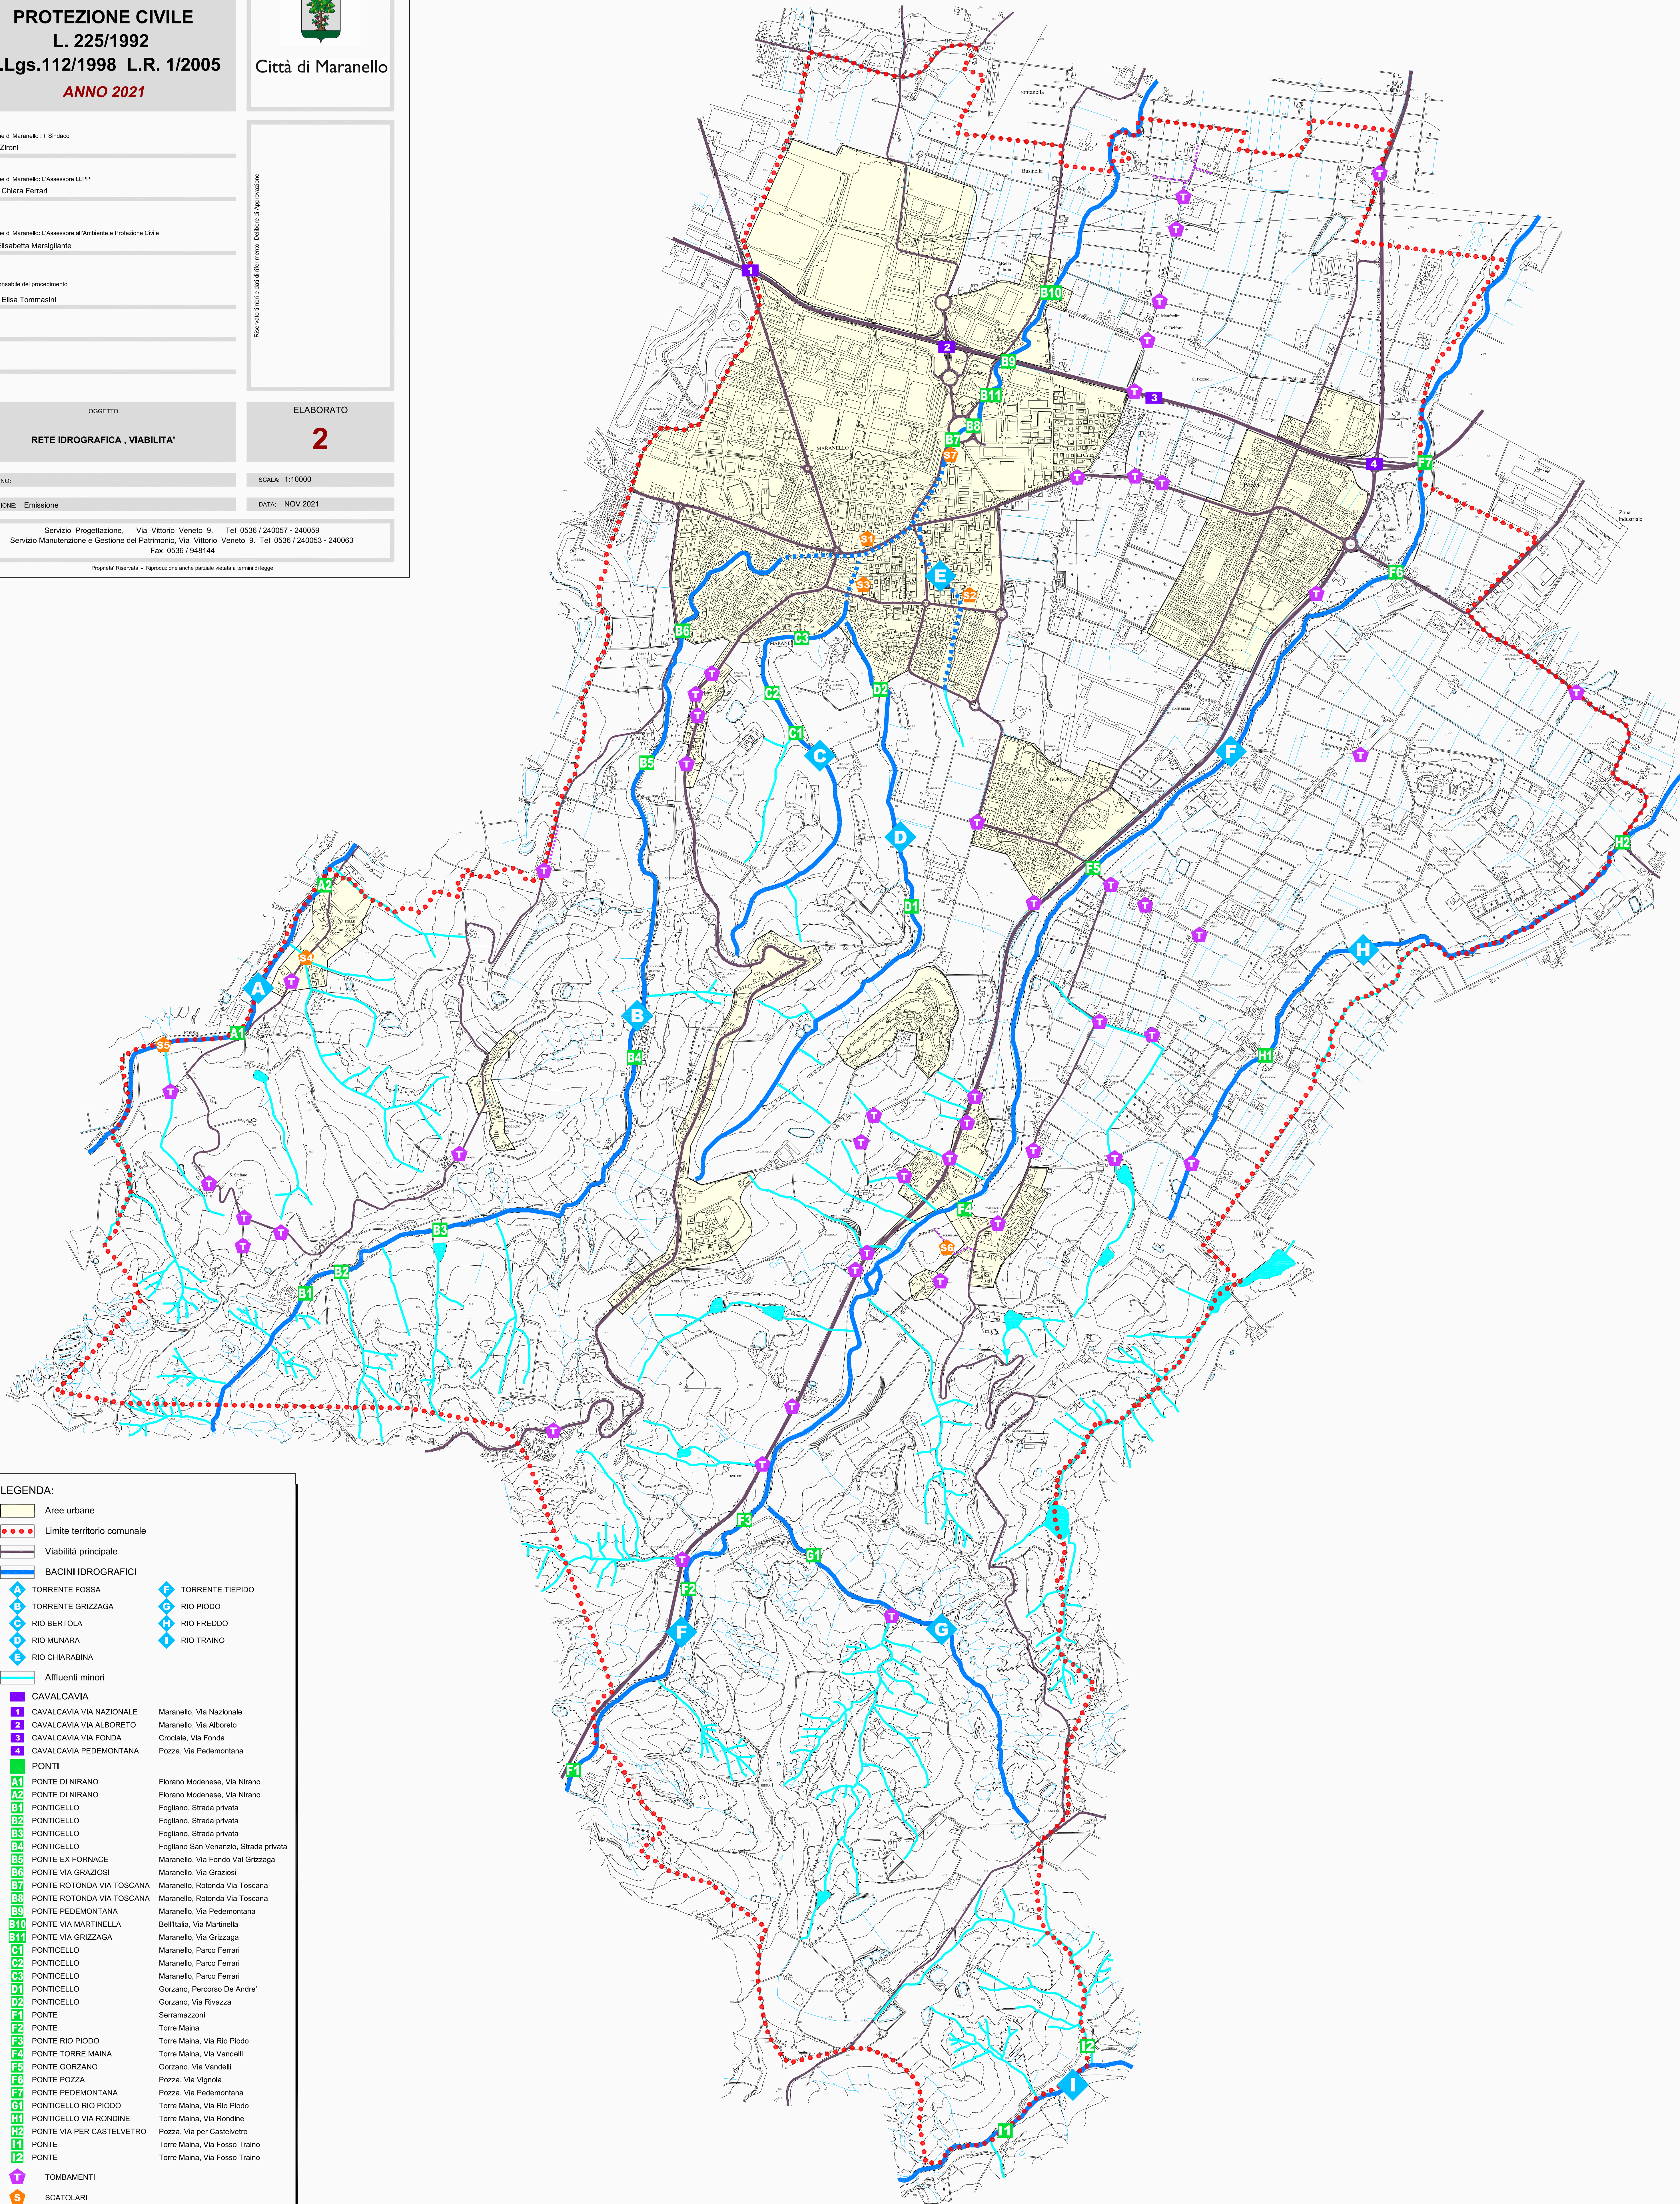

 Areae urbane
 Limite territorio comunale
 Viabilità principale
 BACINI IDROGRAFICI
 A TORRENTE FOSSA
 B TORRENTE GRIZZAGA
 C RIO BERTOLA
 D RIO MUNARA
 E RIO CHIARABINA
 Affluenti minori

- | | | |
|-----|----------------------------|--------------------------------------|
| | CAVALCAVIA | |
| 1 | CAVALCAVIA VIA NAZIONALE | Maranello, Via Nazionale |
| 2 | CAVALCAVIA VIA ALBORETO | Maranello, Via Alboreto |
| 3 | CAVALCAVIA VIA FONDA | Crociate, Via Fonda |
| 4 | CAVALCAVIA VIA PEDEMONTANA | Pozza, Via Pedemontana |
| | PONTI | |
| A1 | PONTE DI NIRANO | Fiorano Modenese, Via Nirano |
| A2 | PONTE DI NIRANO | Fiorano Modenese, Via Nirano |
| B1 | PONTICELLO | Fogliano, Strada privata |
| B2 | PONTICELLO | Fogliano, Strada privata |
| B3 | PONTICELLO | Fogliano, Strada privata |
| B4 | PONTICELLO | Fogliano San Venanzo, Strada privata |
| B5 | PONTE EX FORNACE | Maranello, Via Fondo Val Grizzaga |
| B6 | PONTE VIA GRAZIOSI | Maranello, Via Graziosi |
| B7 | PONTE ROTONDA VIA TOSCANA | Maranello, Rotonda Via Toscana |
| B8 | PONTE ROTONDA VIA TOSCANA | Maranello, Rotonda Via Toscana |
| B9 | PONTE PEDEMONTANA | Maranello, Via Pedemontana |
| B10 | PONTE VIA MARTINELLA | Beffitalia, Via Martinella |
| B11 | PONTE VIA GRIZZAGA | Maranello, Via Grizzaga |
| C1 | PONTICELLO | Maranello, Parco Ferrari |
| C2 | PONTICELLO | Maranello, Parco Ferrari |
| C3 | PONTICELLO | Maranello, Parco Ferrari |
| D1 | PONTICELLO | Gorzano, Percorso De Andre' |
| D2 | PONTICELLO | Gorzano, Via Rivazza |
| F1 | PONTE | Serramazzone |
| F2 | PONTE | Torre Maina |
| F3 | PONTE RIO PIODO | Torre Maina, Via Rio Piодо |
| F4 | PONTE TORRE MAINA | Torre Maina, Via Vandelli |
| F5 | PONTE GORIZANO | Gorzano, Via Vandelli |
| F6 | PONTE POZZA | Pozza, Via Vignola |
| F7 | PONTE PEDEMONTANA | Pozza, Via Pedemontana |
| G1 | PONTICELLO RIO PIODO | Torre Maina, Via Rio Piодо |
| H1 | PONTICELLO VIA RONDINE | Torre Maina, Via Rondine |
| H2 | PONTE VIA PER CASTELVETRO | Pozza, Via per Castelvetro |
| I1 | PONTE | Torre Maina, Via Fosso Traino |
| I2 | PONTE | Torre Maina, Via Fosso Traino |
| | TOMBAMENTI | |
| T | SCATOLARI | |

PIANO OPERATIVO
COMUNALE DI
PROTEZIONE CIVILE
L. 225/1992
D.Lgs.112/1998 L.R. 1/2005
ANNO 2021

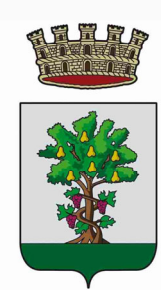

Città di Maranello

Comune di Maranello: Il Sindaco

Luigi Zironi

Comune di Maranello: L'Assessore LLPP

Arch. Chiara Ferrari

Comune di Maranello: L'Assessore all'Ambiente e Protezione Civile

Ing. Elisabetta Marsigliante

Il responsabile del procedimento

Arch. Elisa Tommasini

Reservato finché e dati di riferimento. Dell'Ente di Approvazione

OGGETTO
AREE DI RISCHIO E PUNTI CRITICI
(RISCHIO IDRAULICO E IDROGEOLOGICO)

ELABORATO

3

DISEGNO:

SCALA: 1:10000


EMISSIONE:

Emissione

DATA: NOV 2021

Servizio Progettazione, Via Vittorio Veneto 9, Tel 0536 / 240057 - 240059
Servizio Manutenzione e Gestione del Patrimonio, Via Vittorio Veneto 9, Tel 0536 / 240053 - 240063
Fax 0536 / 946144

Proprietà Riservata - Riproduzione anche parziale vietata a termini di legge

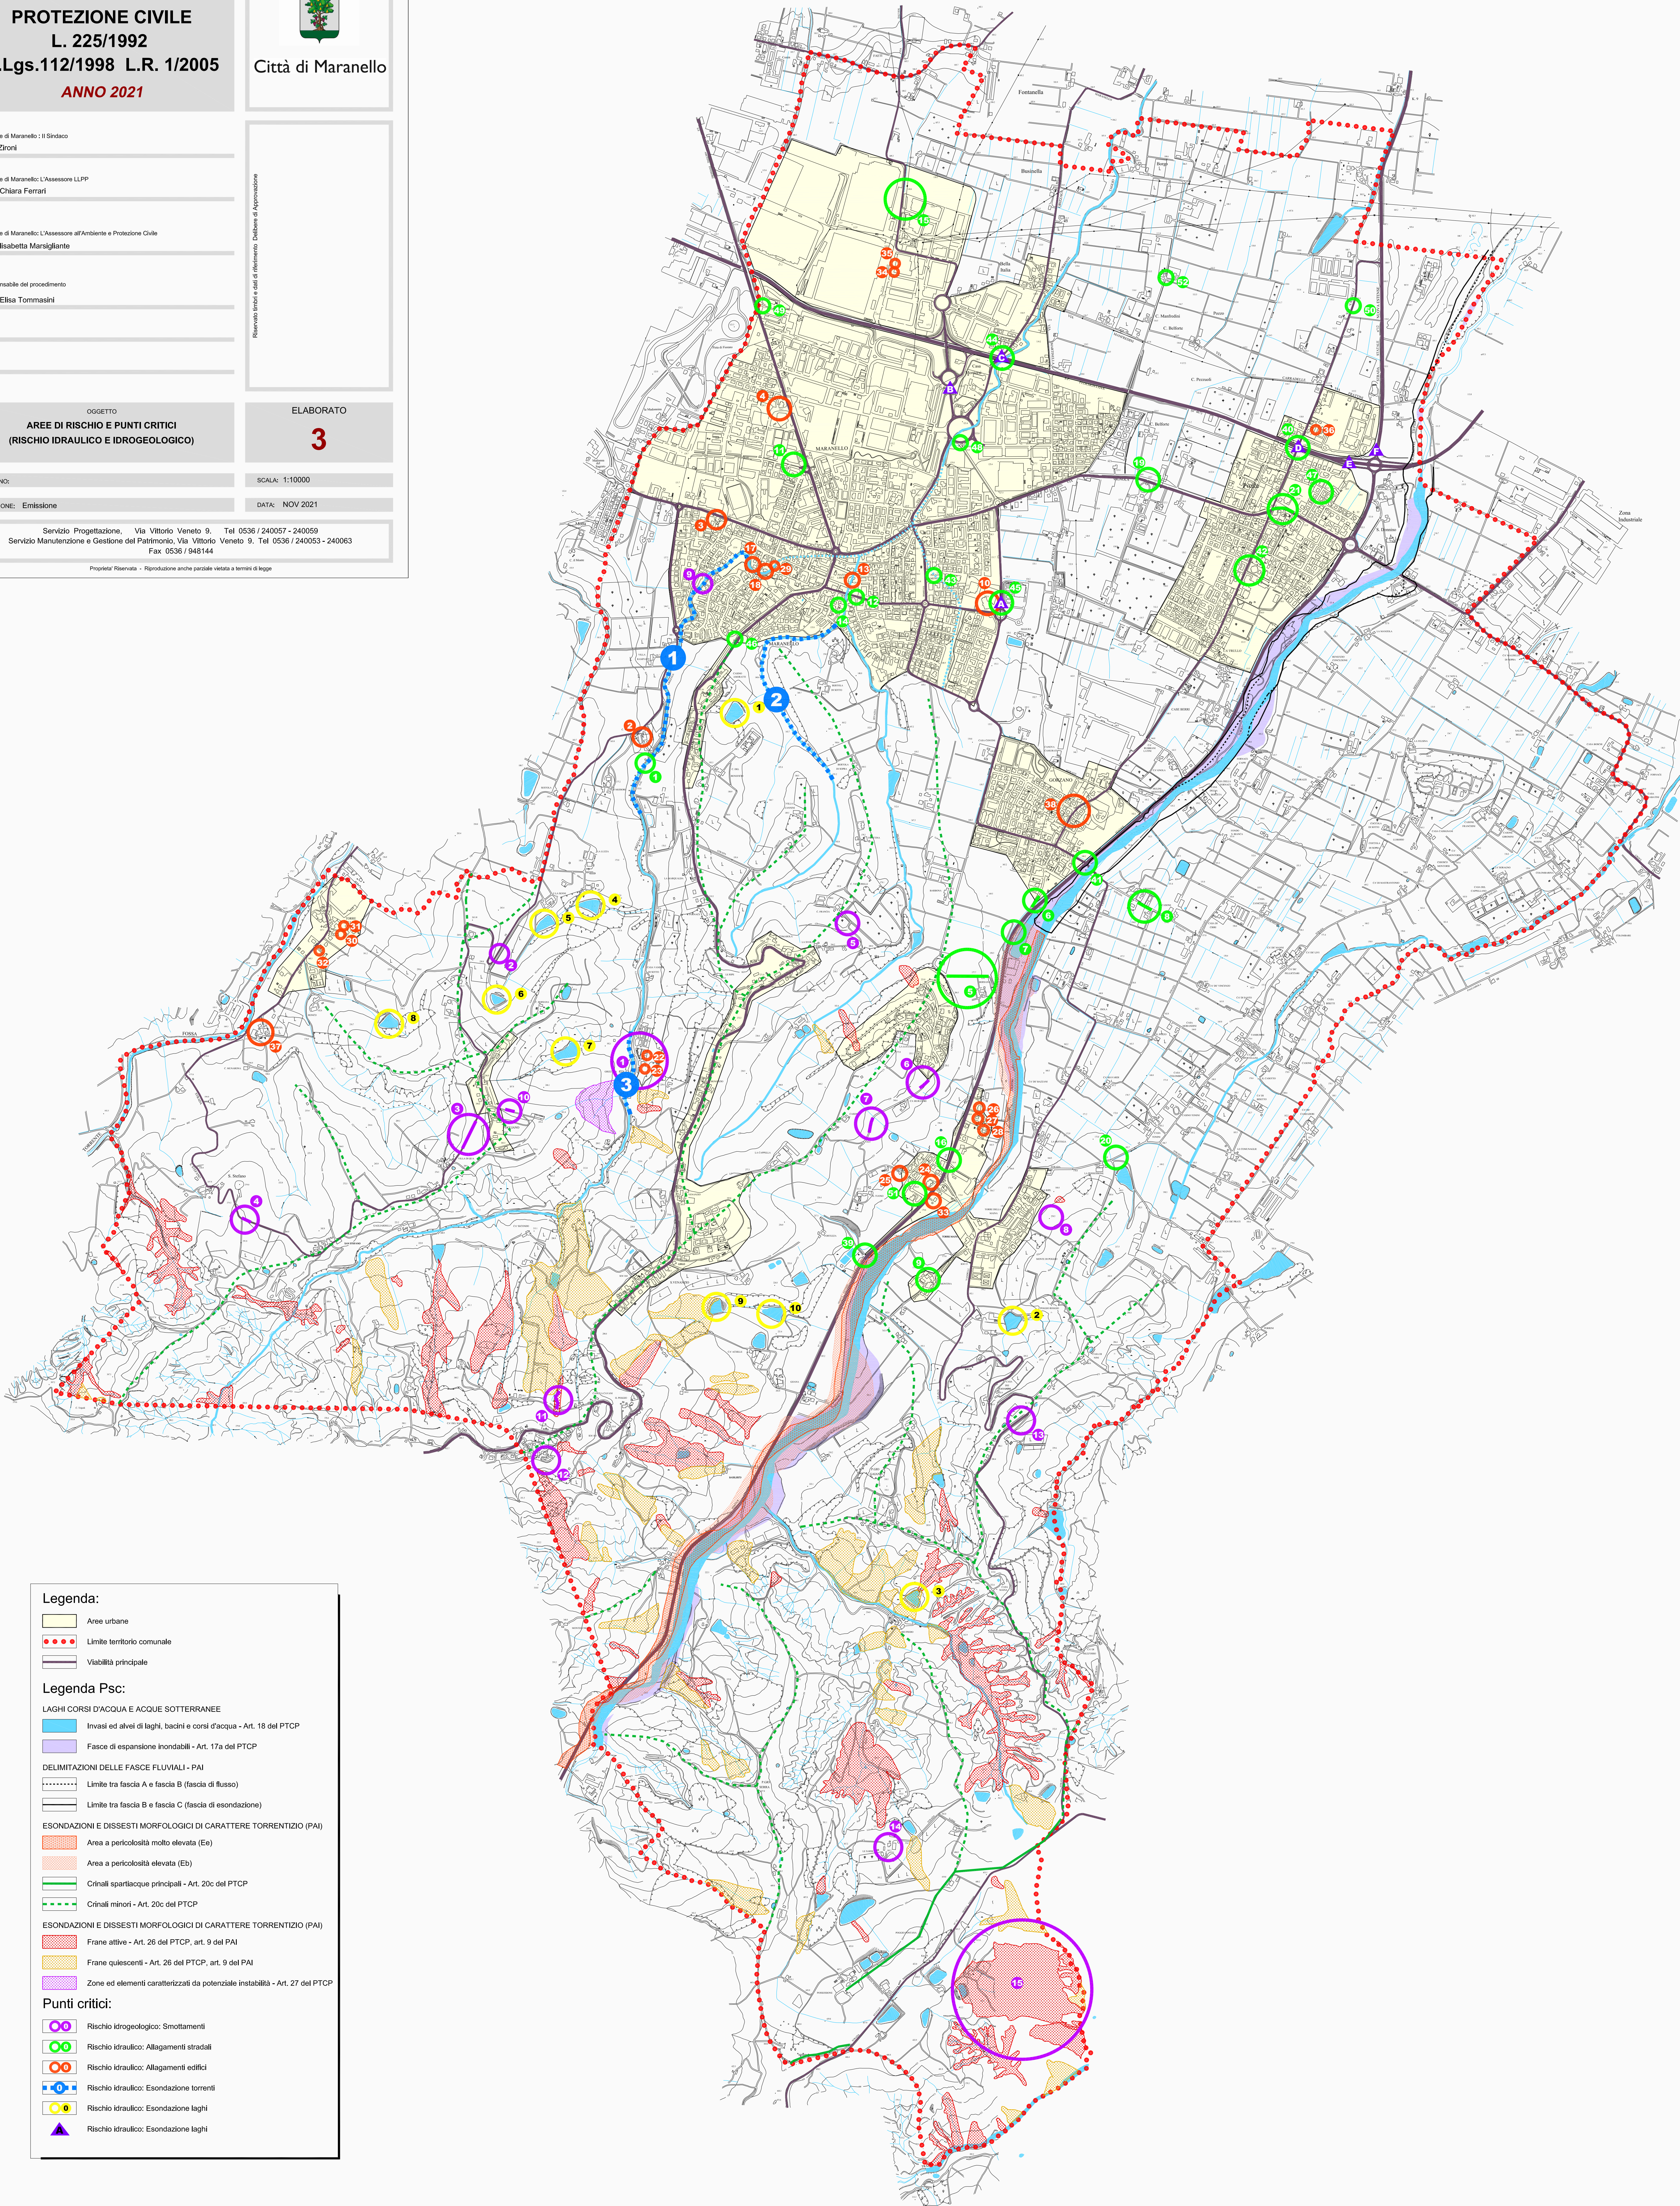

Legenda:

- Area urbana
- Limite territorio comunale
- Viabilità principale

Legenda Psc:

LAGHI CORSI D'ACQUA E ACQUE SOTTERRANEE

- Invasi ed alvei di laghi, bacini e corsi d'acqua - Art. 18 del PTCP
- Fasce di espansione inondabili - Art. 17a del PTCP

DELIMITAZIONI DELLE FASCE FLUVIALI - PAI

- Limite tra fascia A e fascia B (fascia di flusso)
- Limite tra fascia B e fascia C (fascia di esondazione)

ESONDAZIONI E DISSESTI MORFOLOGICI DI CARATTERE TORRENTIZIO (PAI)

- Area a pericolosità molto elevata (Ee)
- Area a pericolosità elevata (Eb)
- Crinalli spartiacque principali - Art. 20c del PTCP
- Crinalli minori - Art. 20c del PTCP
- ESONDAZIONI E DISSESTI MORFOLOGICI DI CARATTERE TORRENTIZIO (PAI)
- Frane attive - Art. 26 del PTCP, art. 9 del PAI
- Frane quiescenti - Art. 26 del PTCP, art. 9 del PAI
- Zone ed elementi caratterizzati da potenziale instabilità - Art. 27 del PTCP

Punti critici:

- Rischio idrogeologico: Smottamenti
- Rischio idraulico: Allagamenti stradali
- Rischio idraulico: Allagamenti edifici
- Rischio idraulico: Esondazione torrenti
- Rischio idraulico: Esondazione laghi
- Rischio idraulico: Esondazione laghi

Carta del rischio incendi di interfaccia

Piano di emergenza comunale
di protezione civile


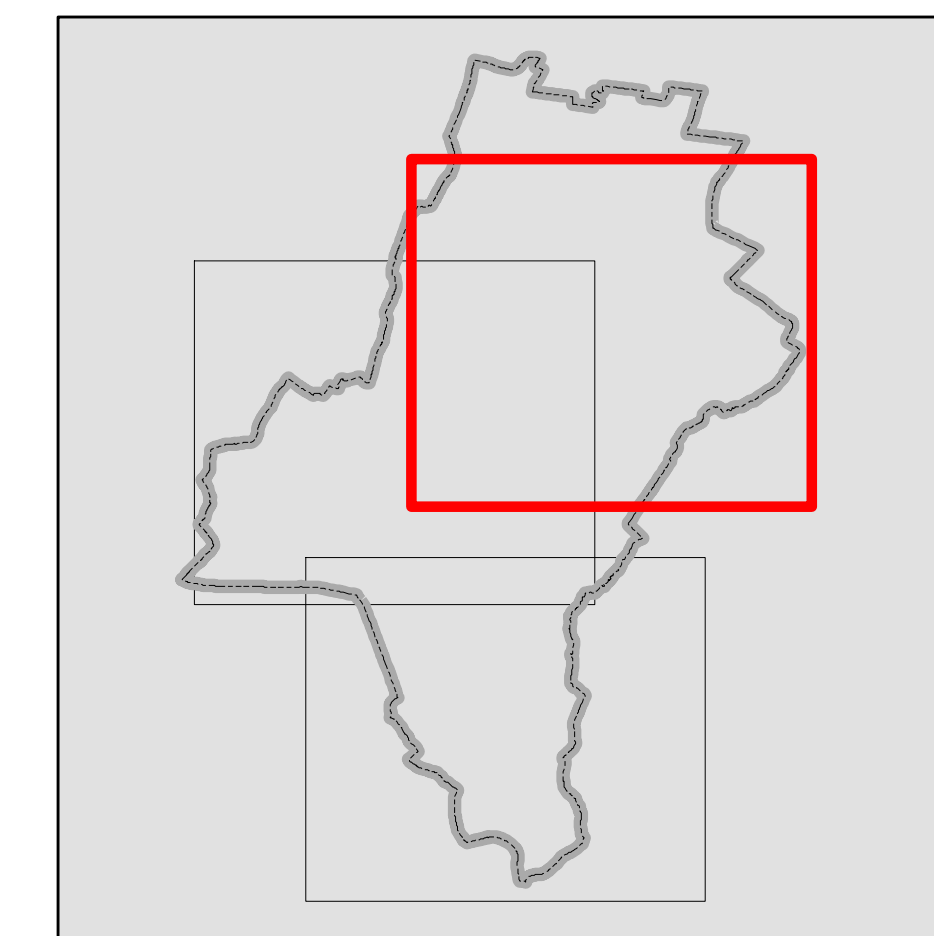


Tavola 4a

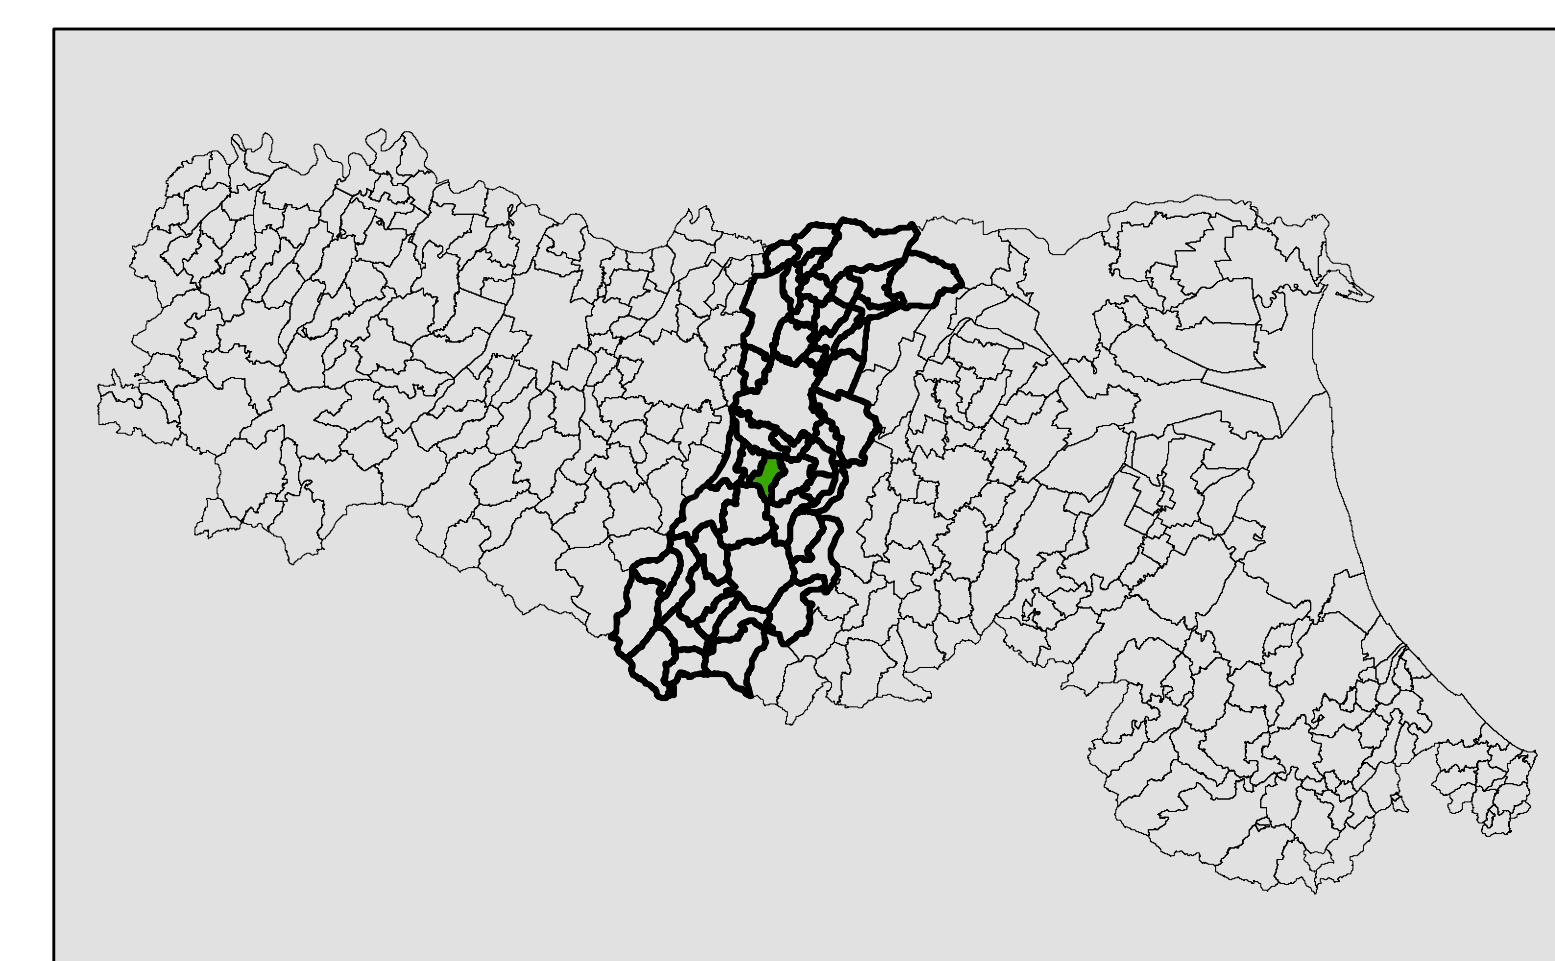

Legenda

Elementi a Rischio

- R1
- R2
- R3
- R4

Fascia di interfaccia

Fascia di pericolosità 200m

- bassa
- media
- alta
- Urbanizzato_dissolto

Carta del rischio incendi di interfaccia

Piano di emergenza comunale
di protezione civile


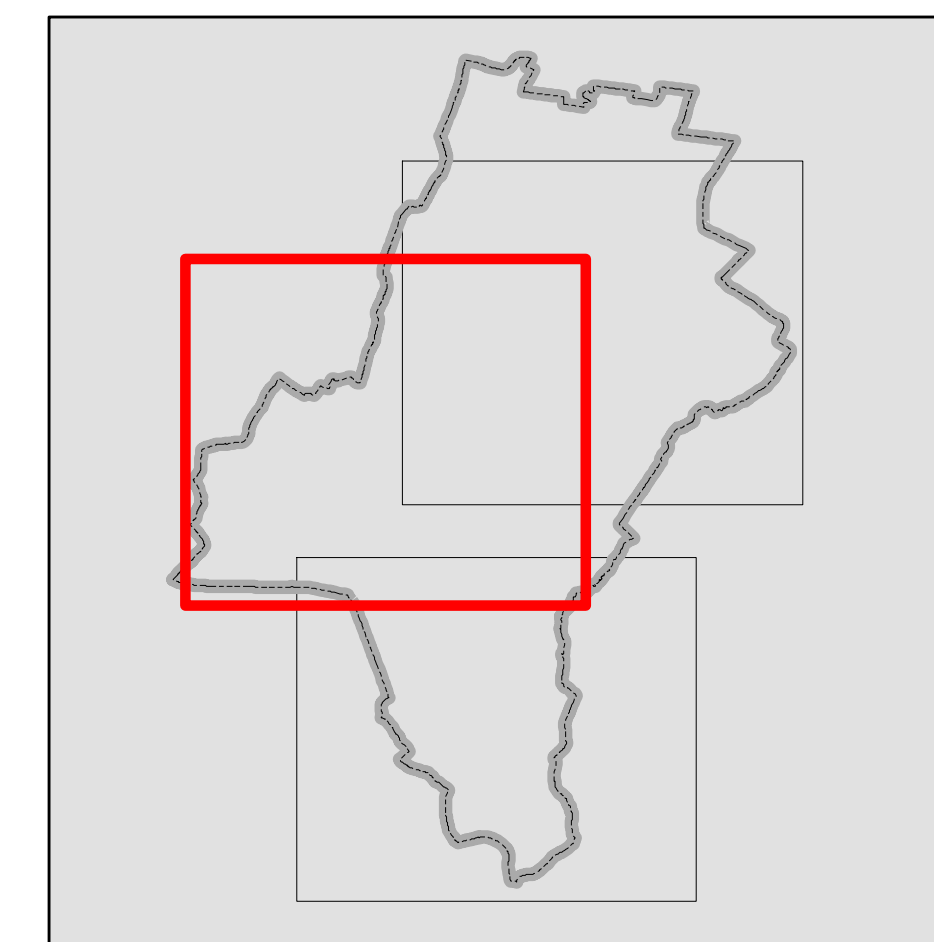


Tavola 4b

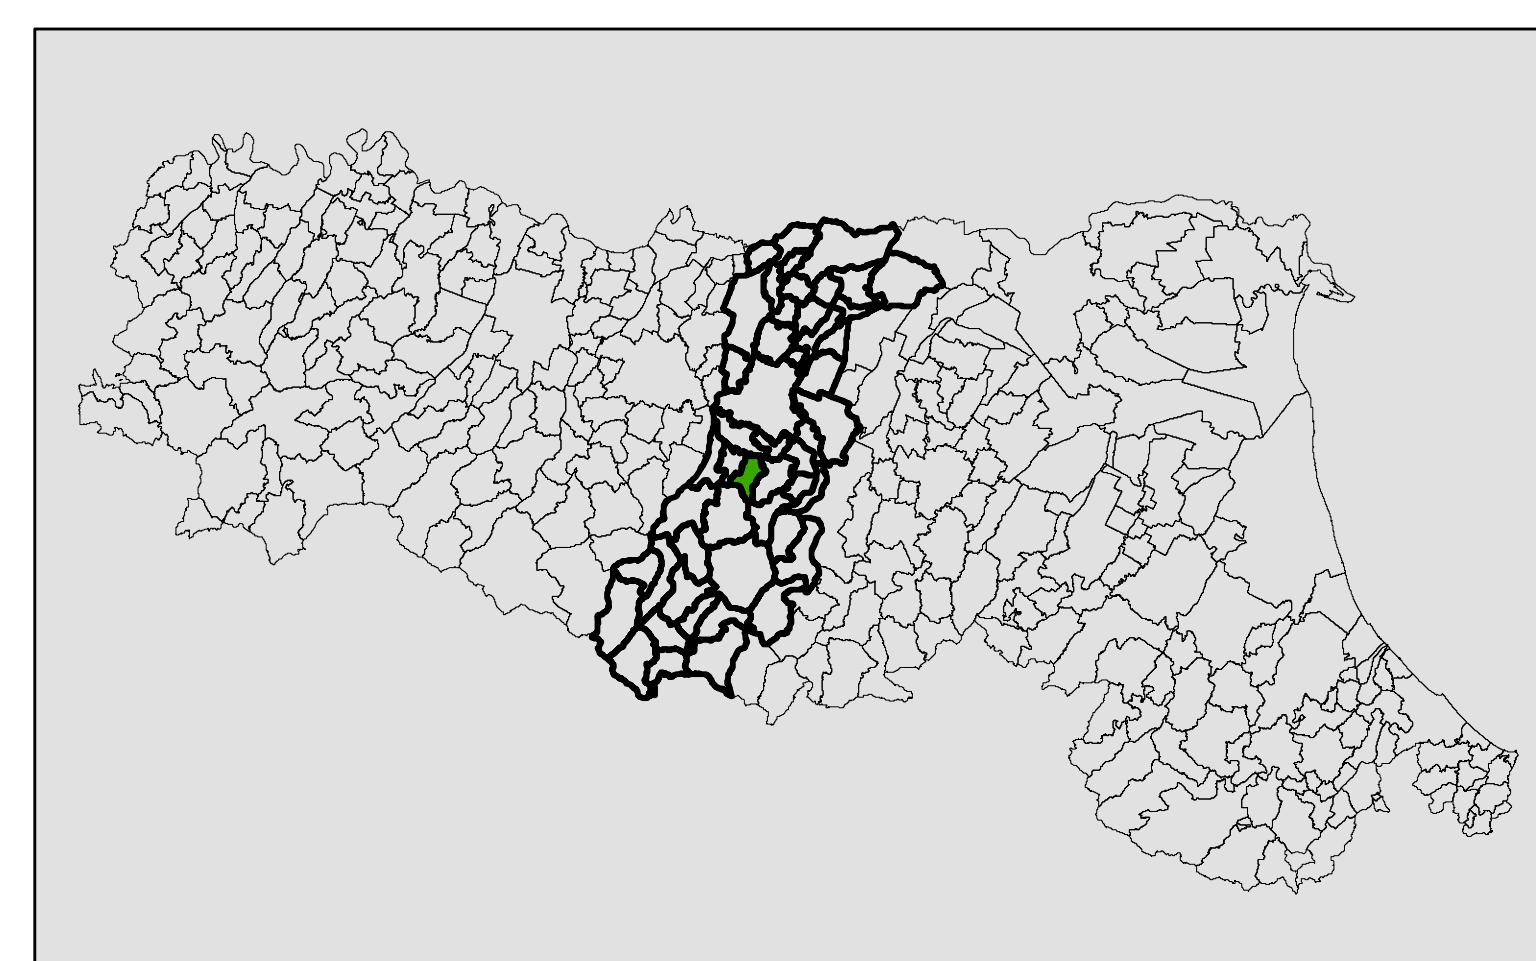

Legenda

Elementi a Rischio

-  R1
-  R2
-  R3
-  R4
-  Fascia di interfaccia

Fascia di pericolosità 200m

-  bassa
-  media
-  alta
-  Urbanizzato_dissolto

Scala 1:5.000

Carta del rischio incendi di interfaccia

Piano di emergenza comunale
di protezione civile


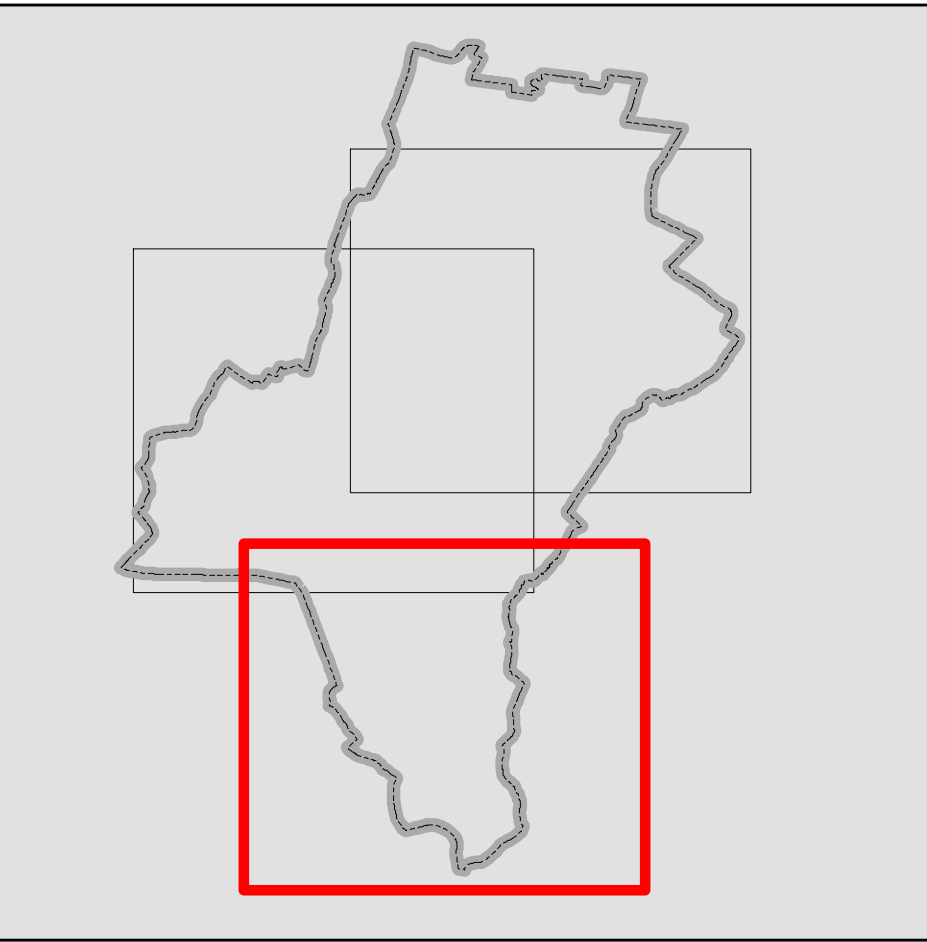


Tavola 4c

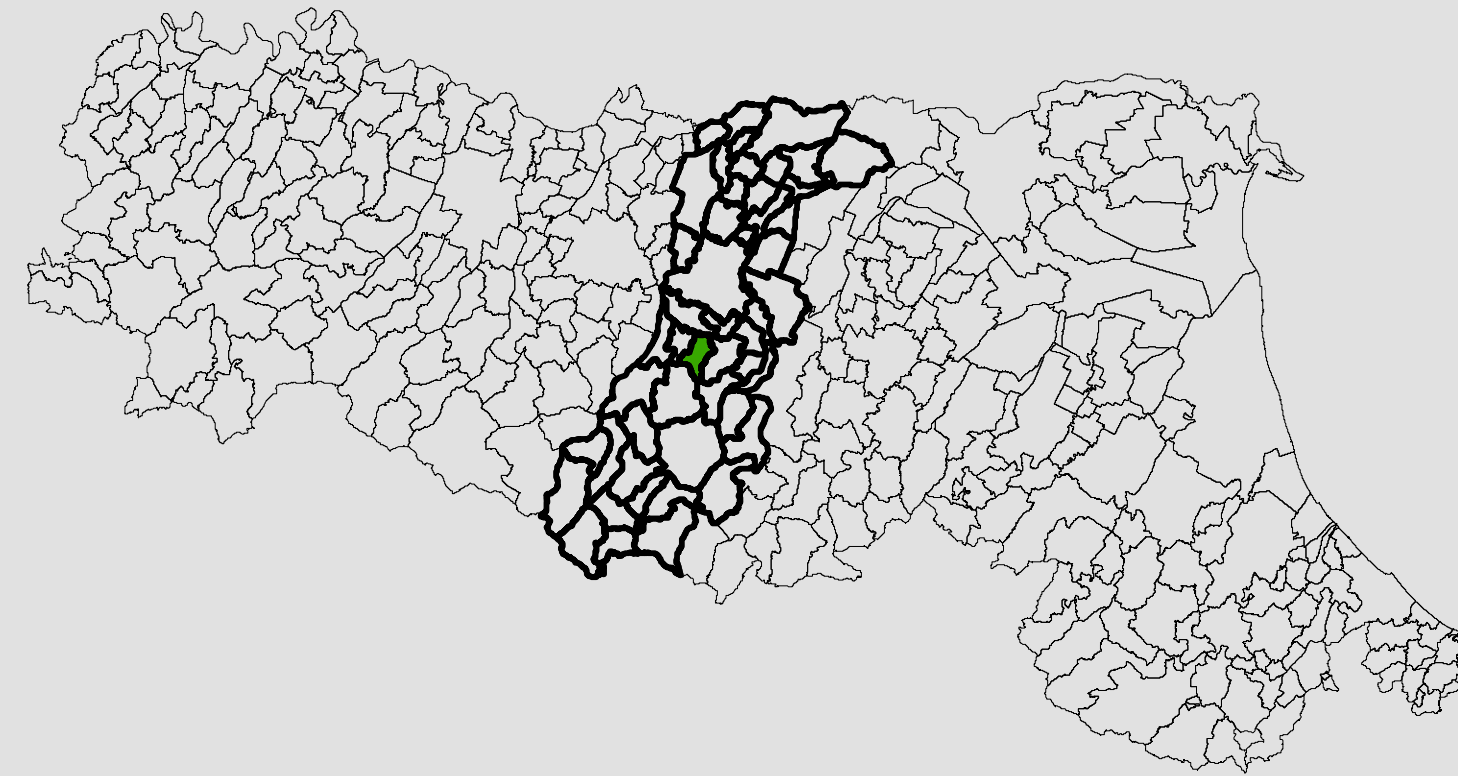

Legenda

Elementi a Rischio

- R1
- R2
- R3
- R4

Fascia di interfaccia

Fascia di pericolosità 200m

- bassa
- media
- alta
- Urbanizzato_dissolto

Scala 1:5.000